


15/2020 ש"נ

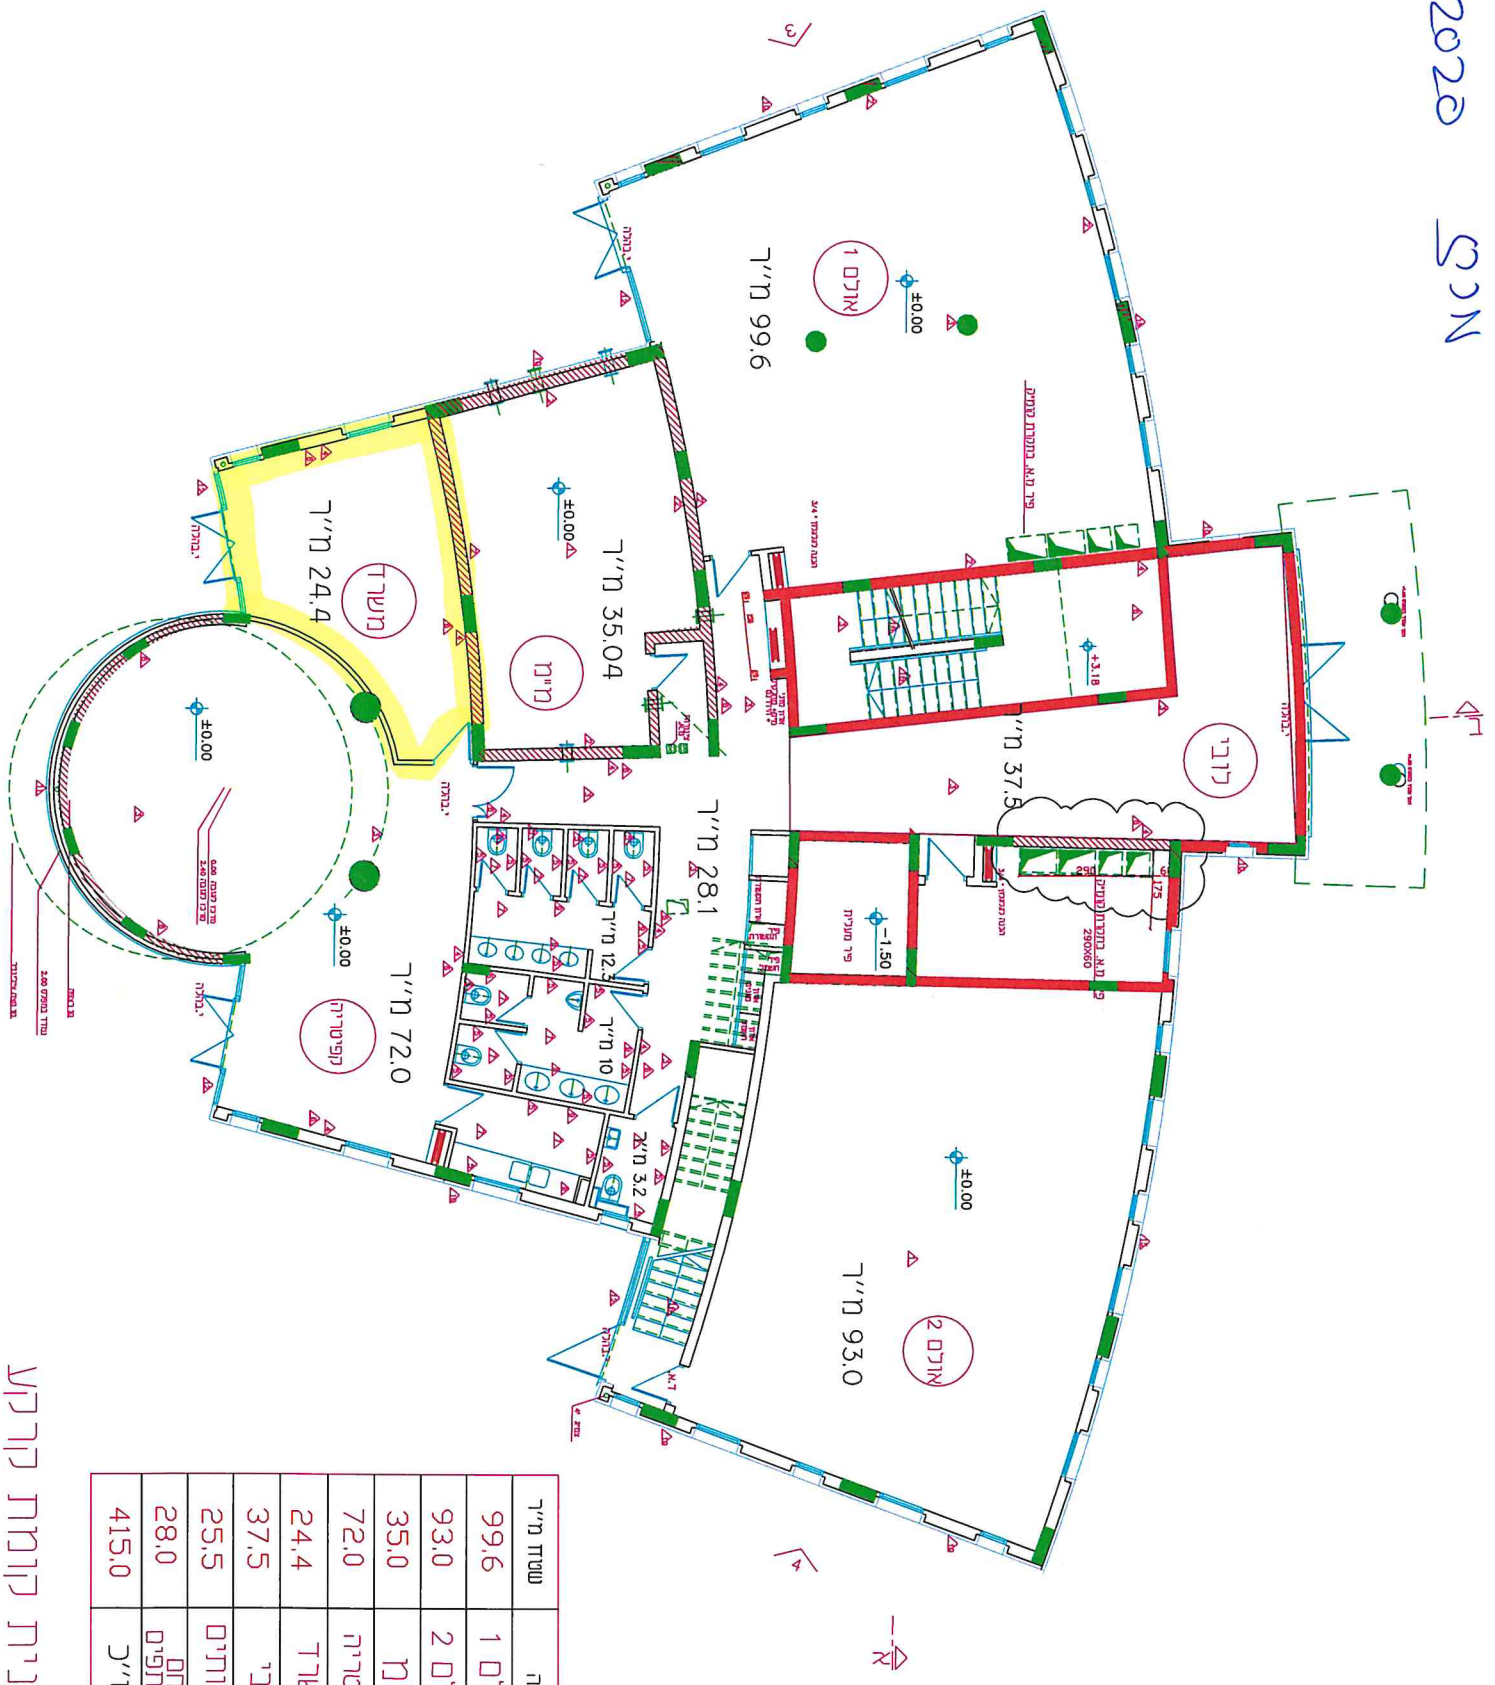

שטח מ"ר	תפוצה
99.6	1 אולם
93.0	2 אולם
35.0	מ"מ
72.0	קפיטריה
24.4	מטבח
37.5	לובי
25.5	שרותים
28.0	שטח משותפים
415.0	הס"כ

תוכנית קומת קרקע